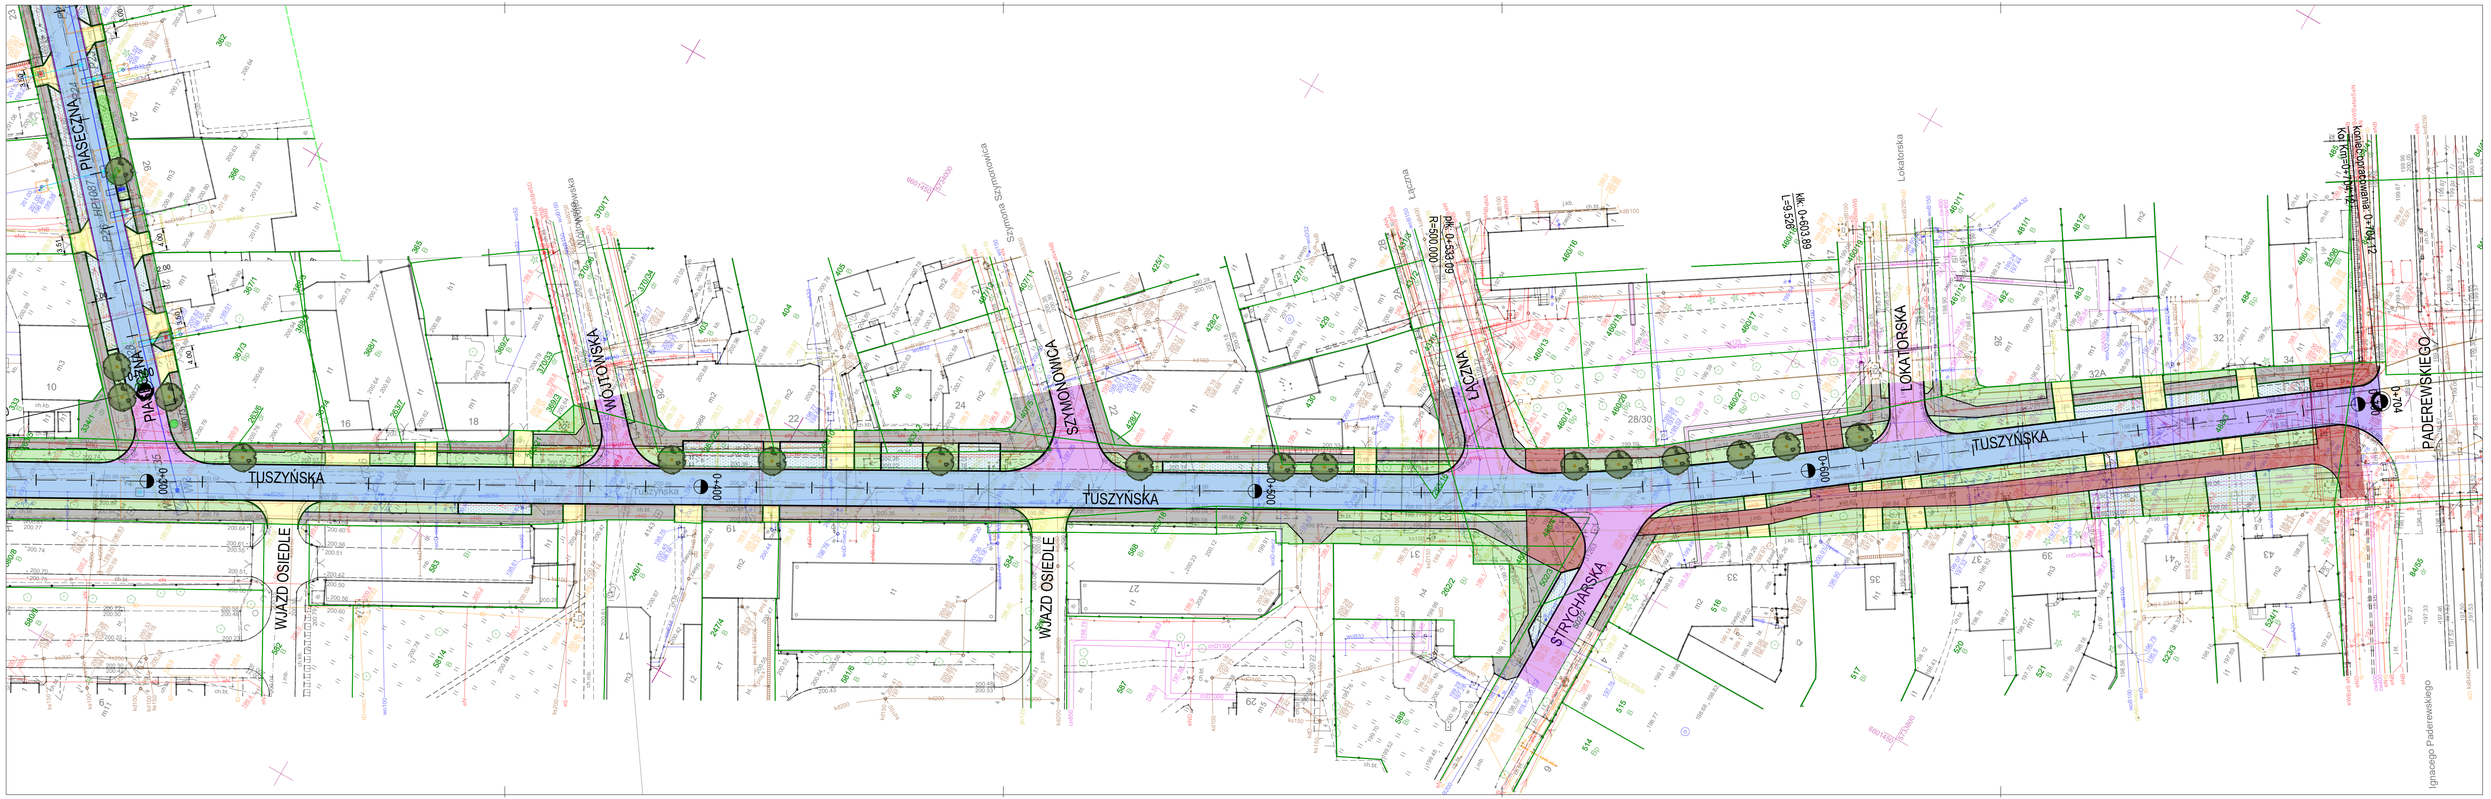
PIASECZNA
PIASECZNA
ŁĄCZNA
WOJTOWSKA
SZYMONOWICA
ŁĄCZNA
LOKATORSKA
PADEREWSKIEGO
TUSZYŃSKA
TUSZYŃSKA
TUSZYŃSKA
WJAZD OSIEDLE
WJAZD OSIEDLE
STRYCHARSKA
Szymonowica
Lokatorska
Ignacego Paderewskiego
0+200
0+400
0+500
0+600
0+704
PK 0+539,69
R=500,000
Wlk. 0+693,89
L=93,525
Projektowane O+164,72