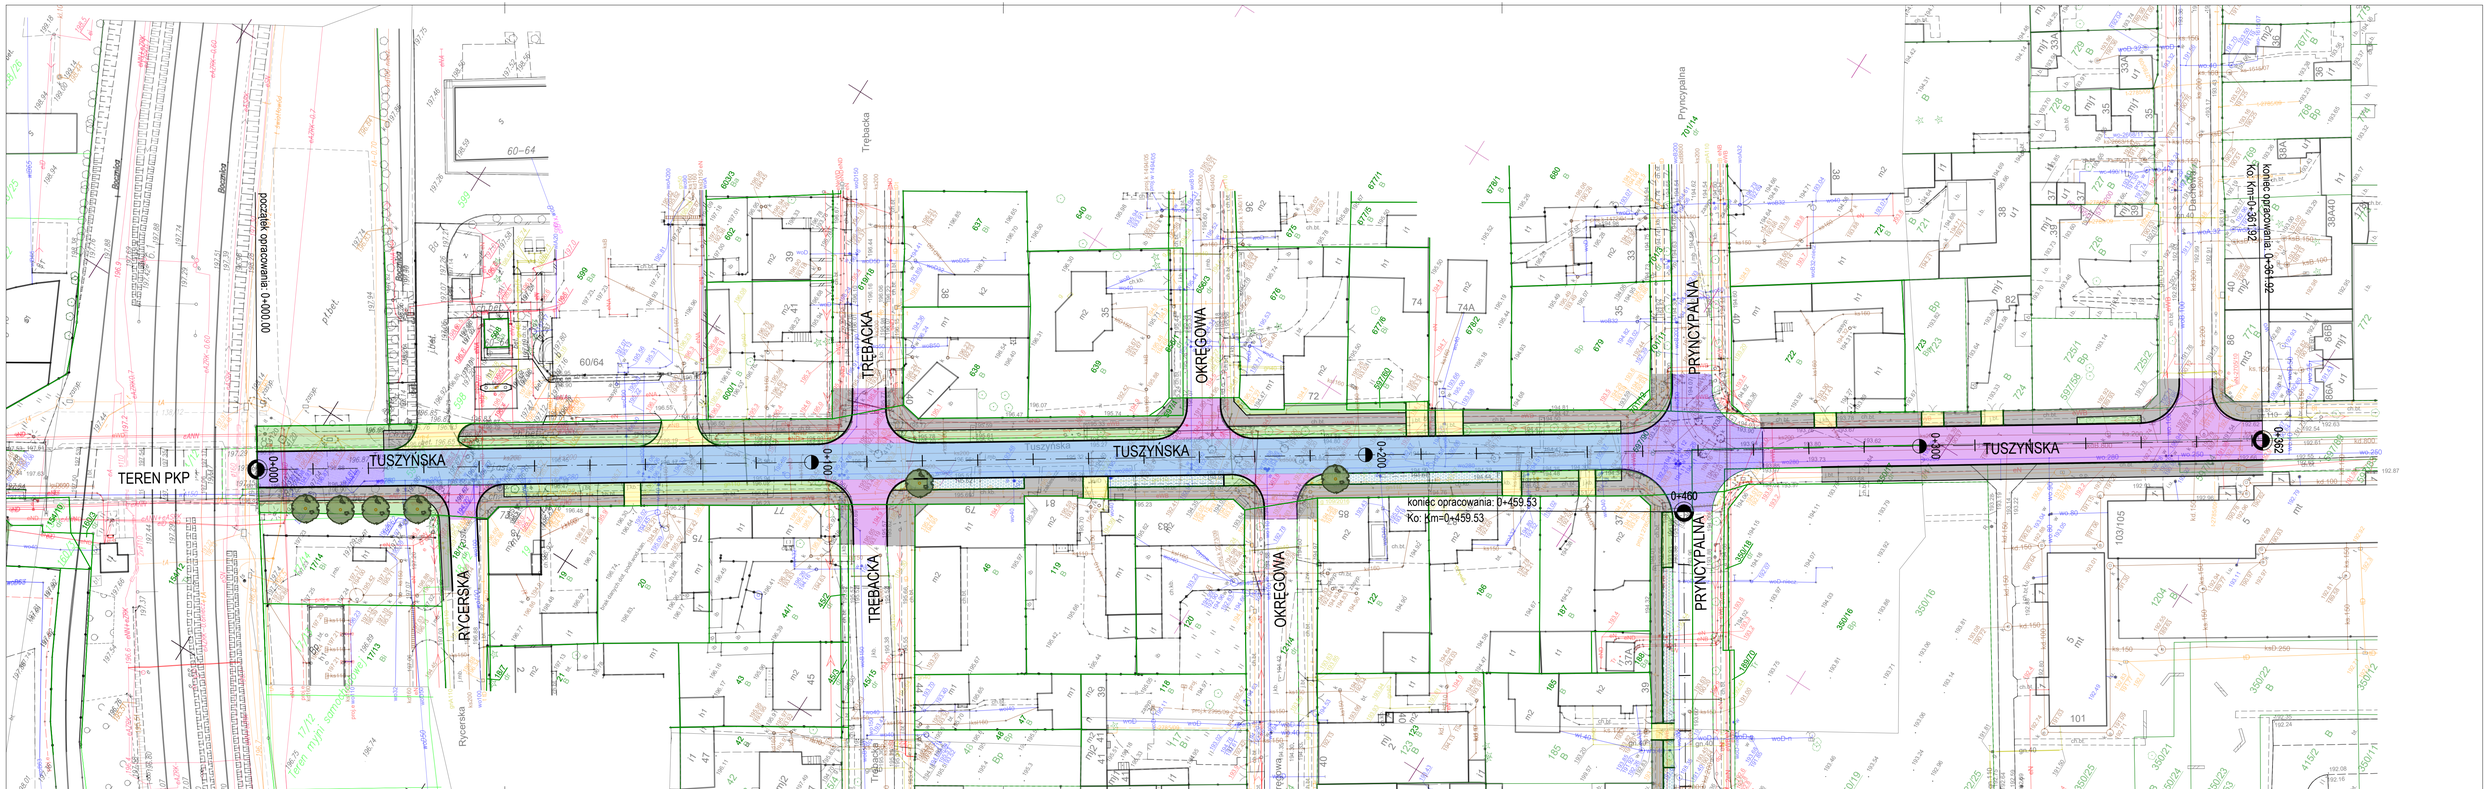
początek opracowania: 0+000.00
koniec opracowania: 0+459.53
Ko: km=0+459.53
koniec opracowania: 0+361.92
Ko: km=0+361.92
TUSZYŃSKA
TUSZYŃSKA
TUSZYŃSKA
TUSZYŃSKA
TREBACKA
TREBACKA
OKRĘGOWA
OKRĘGOWA
PRYNCYPALNA
PRYNCYPALNA
RYCERSKA
TEREN PKP
0+000
0+100
0+200
0+300
0+400
0+460
0+362
Trębacka
Rycerska
Pryncypalna
Boczna
Boczna
Dachowa
60-64
60/64
74A
p.bet.
j.bet.
103/105
101